

План 1-го этажа на отм. 0,000. М 1:100.




Экспликация помещений 1 этажа

Категорию зоны	№	Наименование	Площадь с коэф.	Общая площадь
Общая площадь				
	Л-1	Лестничная клетка	14,7	14,7
	Л-2	Лестничная клетка	14,7	14,7
			29,4 м ²	29,4 м ²
Тип 1				
	01	Коридор	10,1	10,1
	02	С/у	1,8	1,8
	03	Комната	13,7	13,7
	04	Лоджия	2,6	5,2
	05	Комната	14,0	14,0
	06	Комната	14,0	14,0
	07	Лоджия	2,6	5,2
	08	С/у	5,8	5,8
	09	Кухня	14,2	14,2
			78,8 м ²	84,0 м ²
Тип 2				
	01	Коридор	10,1	10,1
	02	С/у	1,8	1,8
	03	Комната	13,7	13,7
	04	Комната	14,0	14,0
	05	Комната	14,0	14,0
	06	Лоджия	2,4	4,9
	07	Комната	5,8	5,8
	08	Комната	14,2	14,2
			76,0 м ²	78,5 м ²
Тип 3				
	01	Коридор	8,0	8,0
	02	Комната	12,4	12,4
	03	Лоджия	0,8	1,6
	04	Комната	16,3	16,3
	05	Комната	16,5	16,5
	06	С/у	5,4	5,4
	07	Кухня	15,3	15,3
			74,7 м ²	75,5 м ²
Тип 4				
	01	Комната	7,0	7,0
	02	Комната	14,1	14,1
	03	Лоджия	2,8	5,6
	04	Комната	4,9	4,9
	05	Лоджия	4,8	9,6
	06	Комната	17,7	17,7
	07	Комната	16,5	16,5
			67,8 м ²	75,4 м ²
			326,7 м ²	342,8 м ²

Изм.	Колуч.	Лист	№ док.	Подпись	Дата	АР			
						Архитектурные решения	Стандия	Лист	Листов
							П	1	
ГАП		Крыжанович		<i>[Signature]</i>		План 1-го этажа на отм. 0,000. М 1:100.	ООО ПСБ "Архитектура Ветра"		
ГИП		Берданосов		<i>[Signature]</i>					
Архитектор		Рамашкина		<i>[Signature]</i>					

План 2-го этажа на отм. +3,000. М1:100.

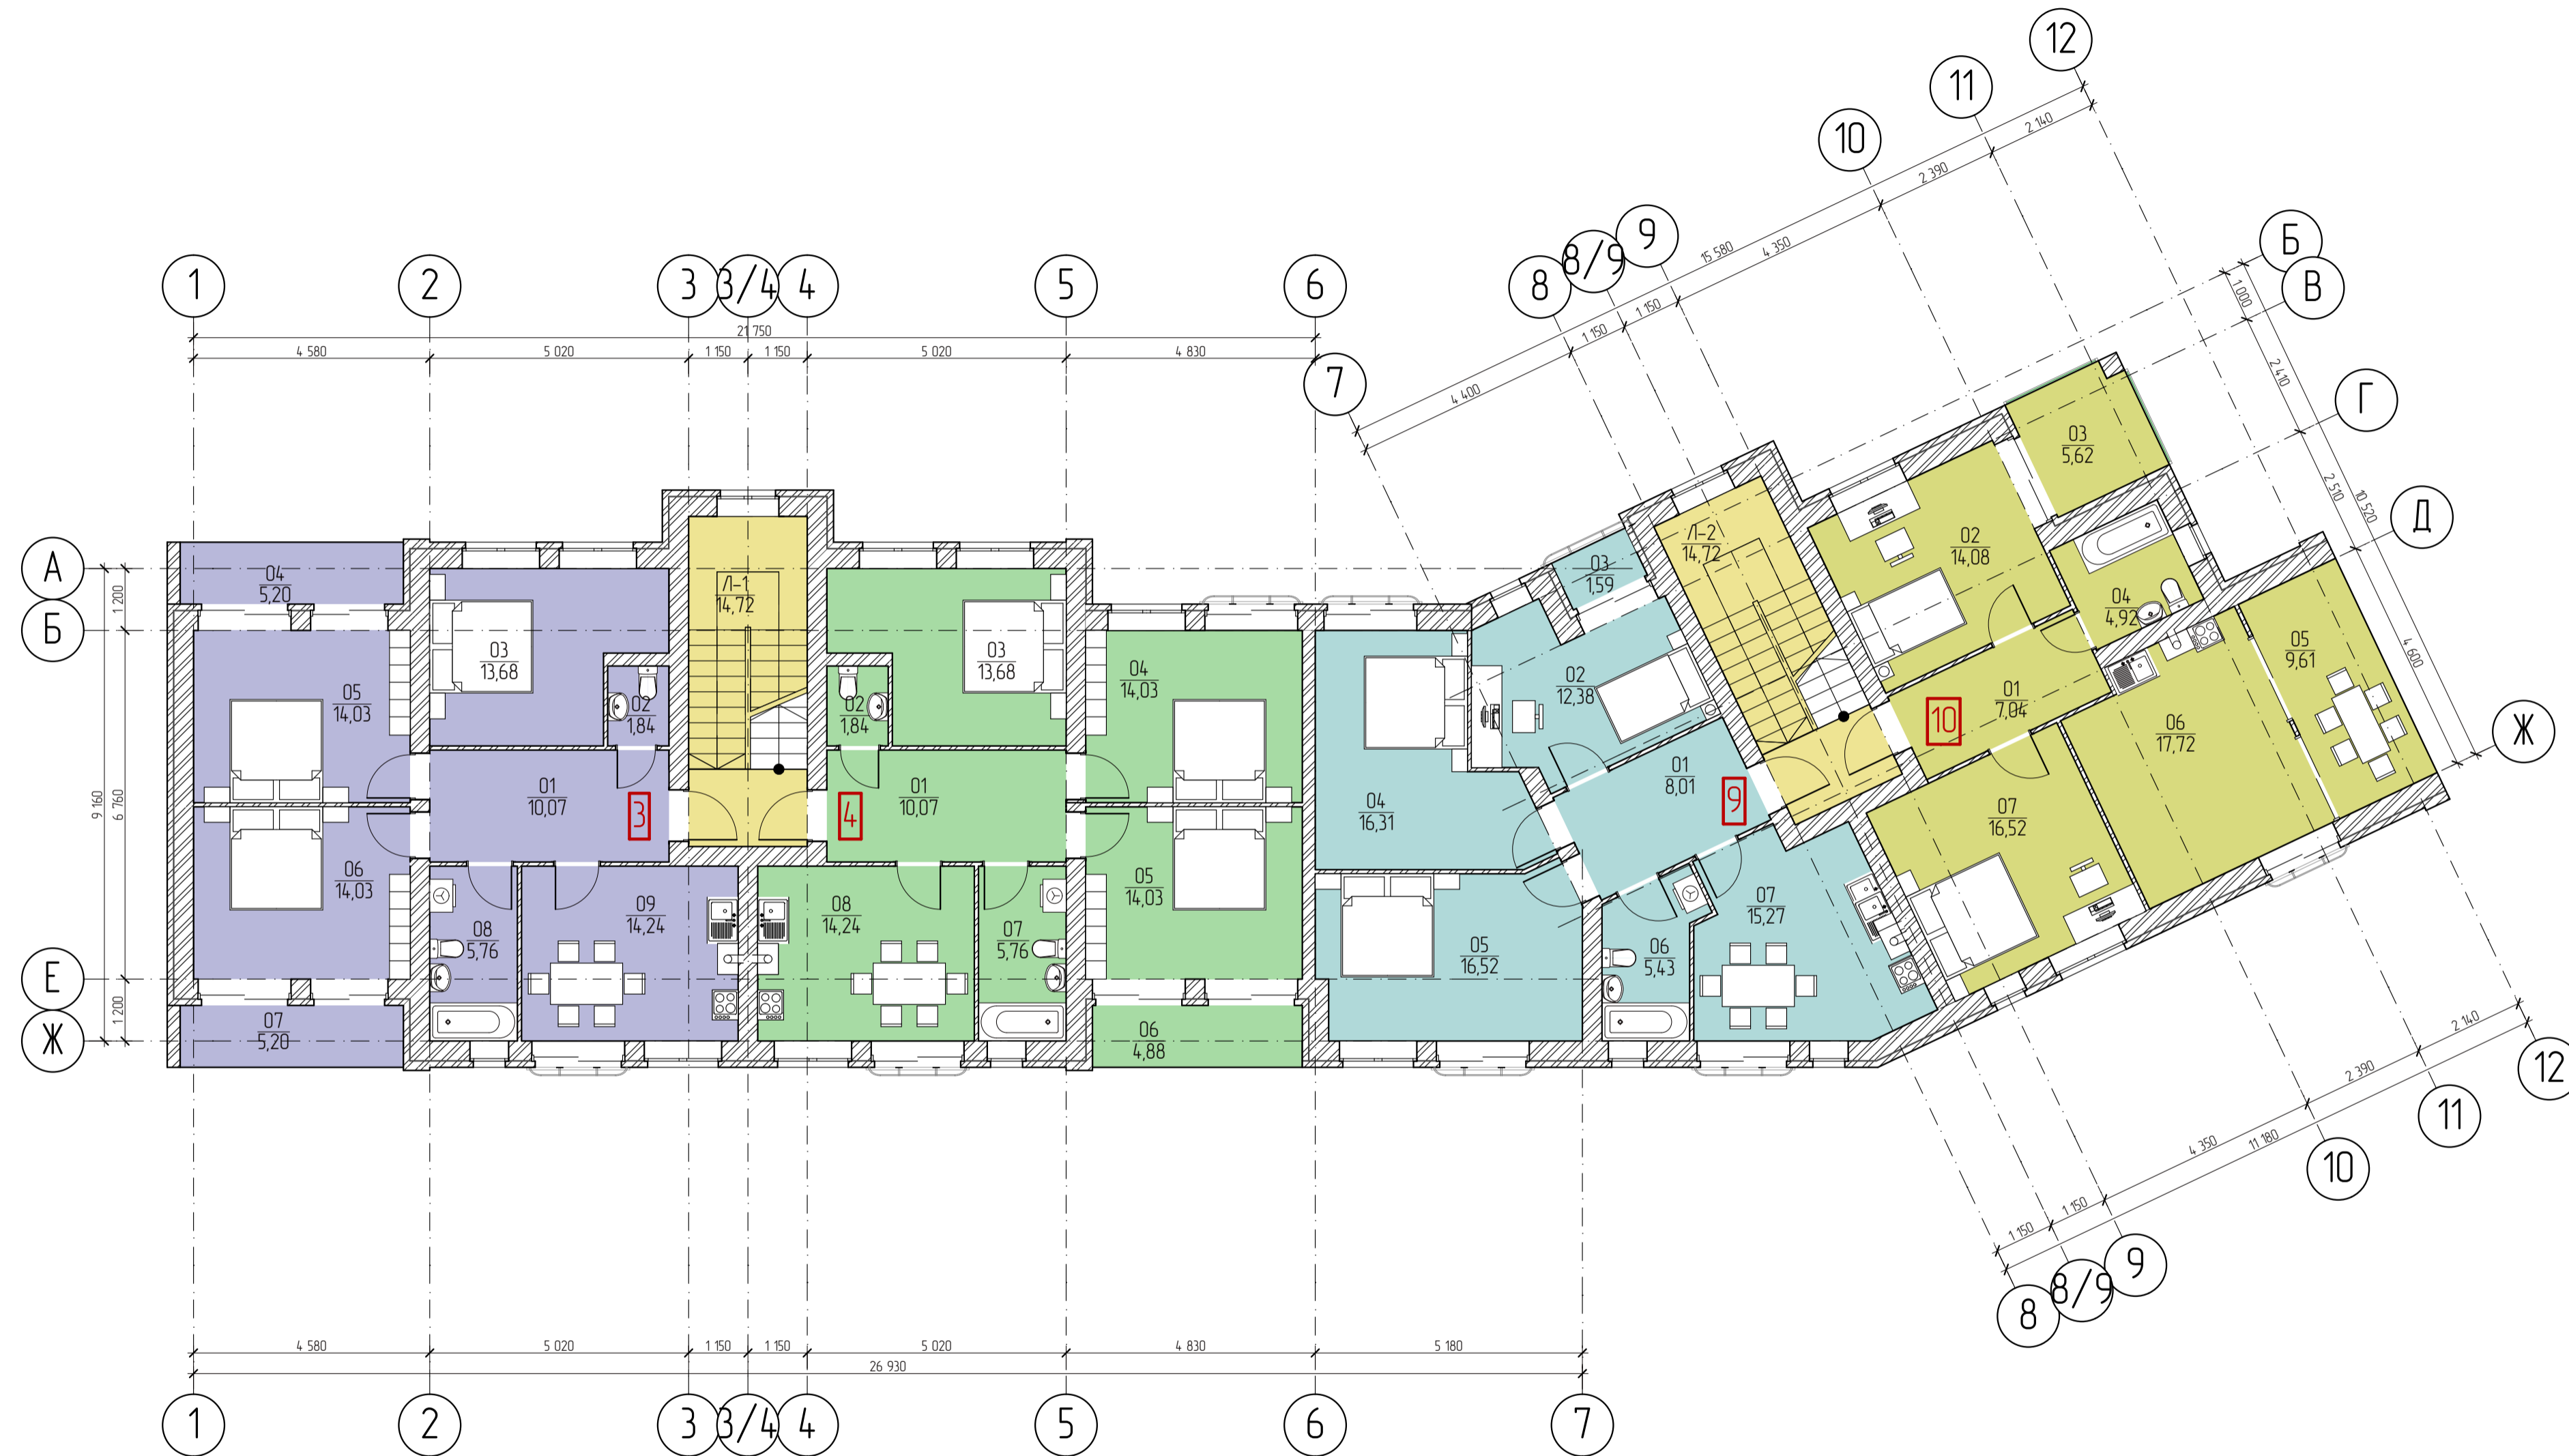

Экспликация помещений 2 этажа.


Категорию зоны	№	Наименование	Площадь с коэф.	Общая площадь
Общая площадь				
	Л-1	Лестничная клетка	14,7	14,7
	Л-2	Лестничная клетка	14,7	14,7
			29,4 м2	29,4 м2
Тип 1				
	01	Коридор	10,1	10,1
	02	С/у	1,8	1,8
	03	Комната	13,7	13,7
	04	Лоджия	2,6	5,2
	05	Комната	14,0	14,0
	06	Комната	14,0	14,0
	07	Лоджия	2,6	5,2
	08	С/у	5,8	5,8
	09	Кухня	14,2	14,2
			78,8 м2	84,0 м2
Тип 2				
	01	Коридор	10,1	10,1
	02	С/у	1,8	1,8
	03	Комната	13,7	13,7
	04	Комната	14,0	14,0
	05	Комната	14,0	14,0
	06	Лоджия	2,4	4,9
	07	Комната	5,8	5,8
	08	комната	14,2	14,2
			76,0 м2	78,5 м2
Тип 3				
	01	Коридор	8,0	8,0
	02	Комната	12,4	12,4
	03	Лоджия	0,8	1,6
	04	Комната	16,3	16,3
	05	Комната	16,5	16,5
	06	С/у	5,4	5,4
	07	Кухня	15,3	15,3
			74,7 м2	75,5 м2
Тип 4				
	01	Комната	7,0	7,0
	02	Комната	14,1	14,1
	03	Лоджия	2,8	5,6
	04	Комната	4,9	4,9
	05	Лоджия	4,8	9,6
	06	Комната	17,7	17,7
	07	Комната	16,5	16,5
			67,8 м2	75,4 м2
			326,7 м2	342,8 м2

АР					
Изм.	Колуч.	Лист	№ док.	Подпись	Дата
ГАП	Крылатишин				
ГИП	Берданосов				
Архитектор	Рамашкина				
Архитектурные решения				Стадия	Лист
План 2-го этажа на отм. +3,000				П	2
				ООО ПСБ "Архитектура Ветра"	

План 3-го этажа на отм. +6,000. М 1:100.



План кровля-антресоль отм. +9,000. М 1:100.

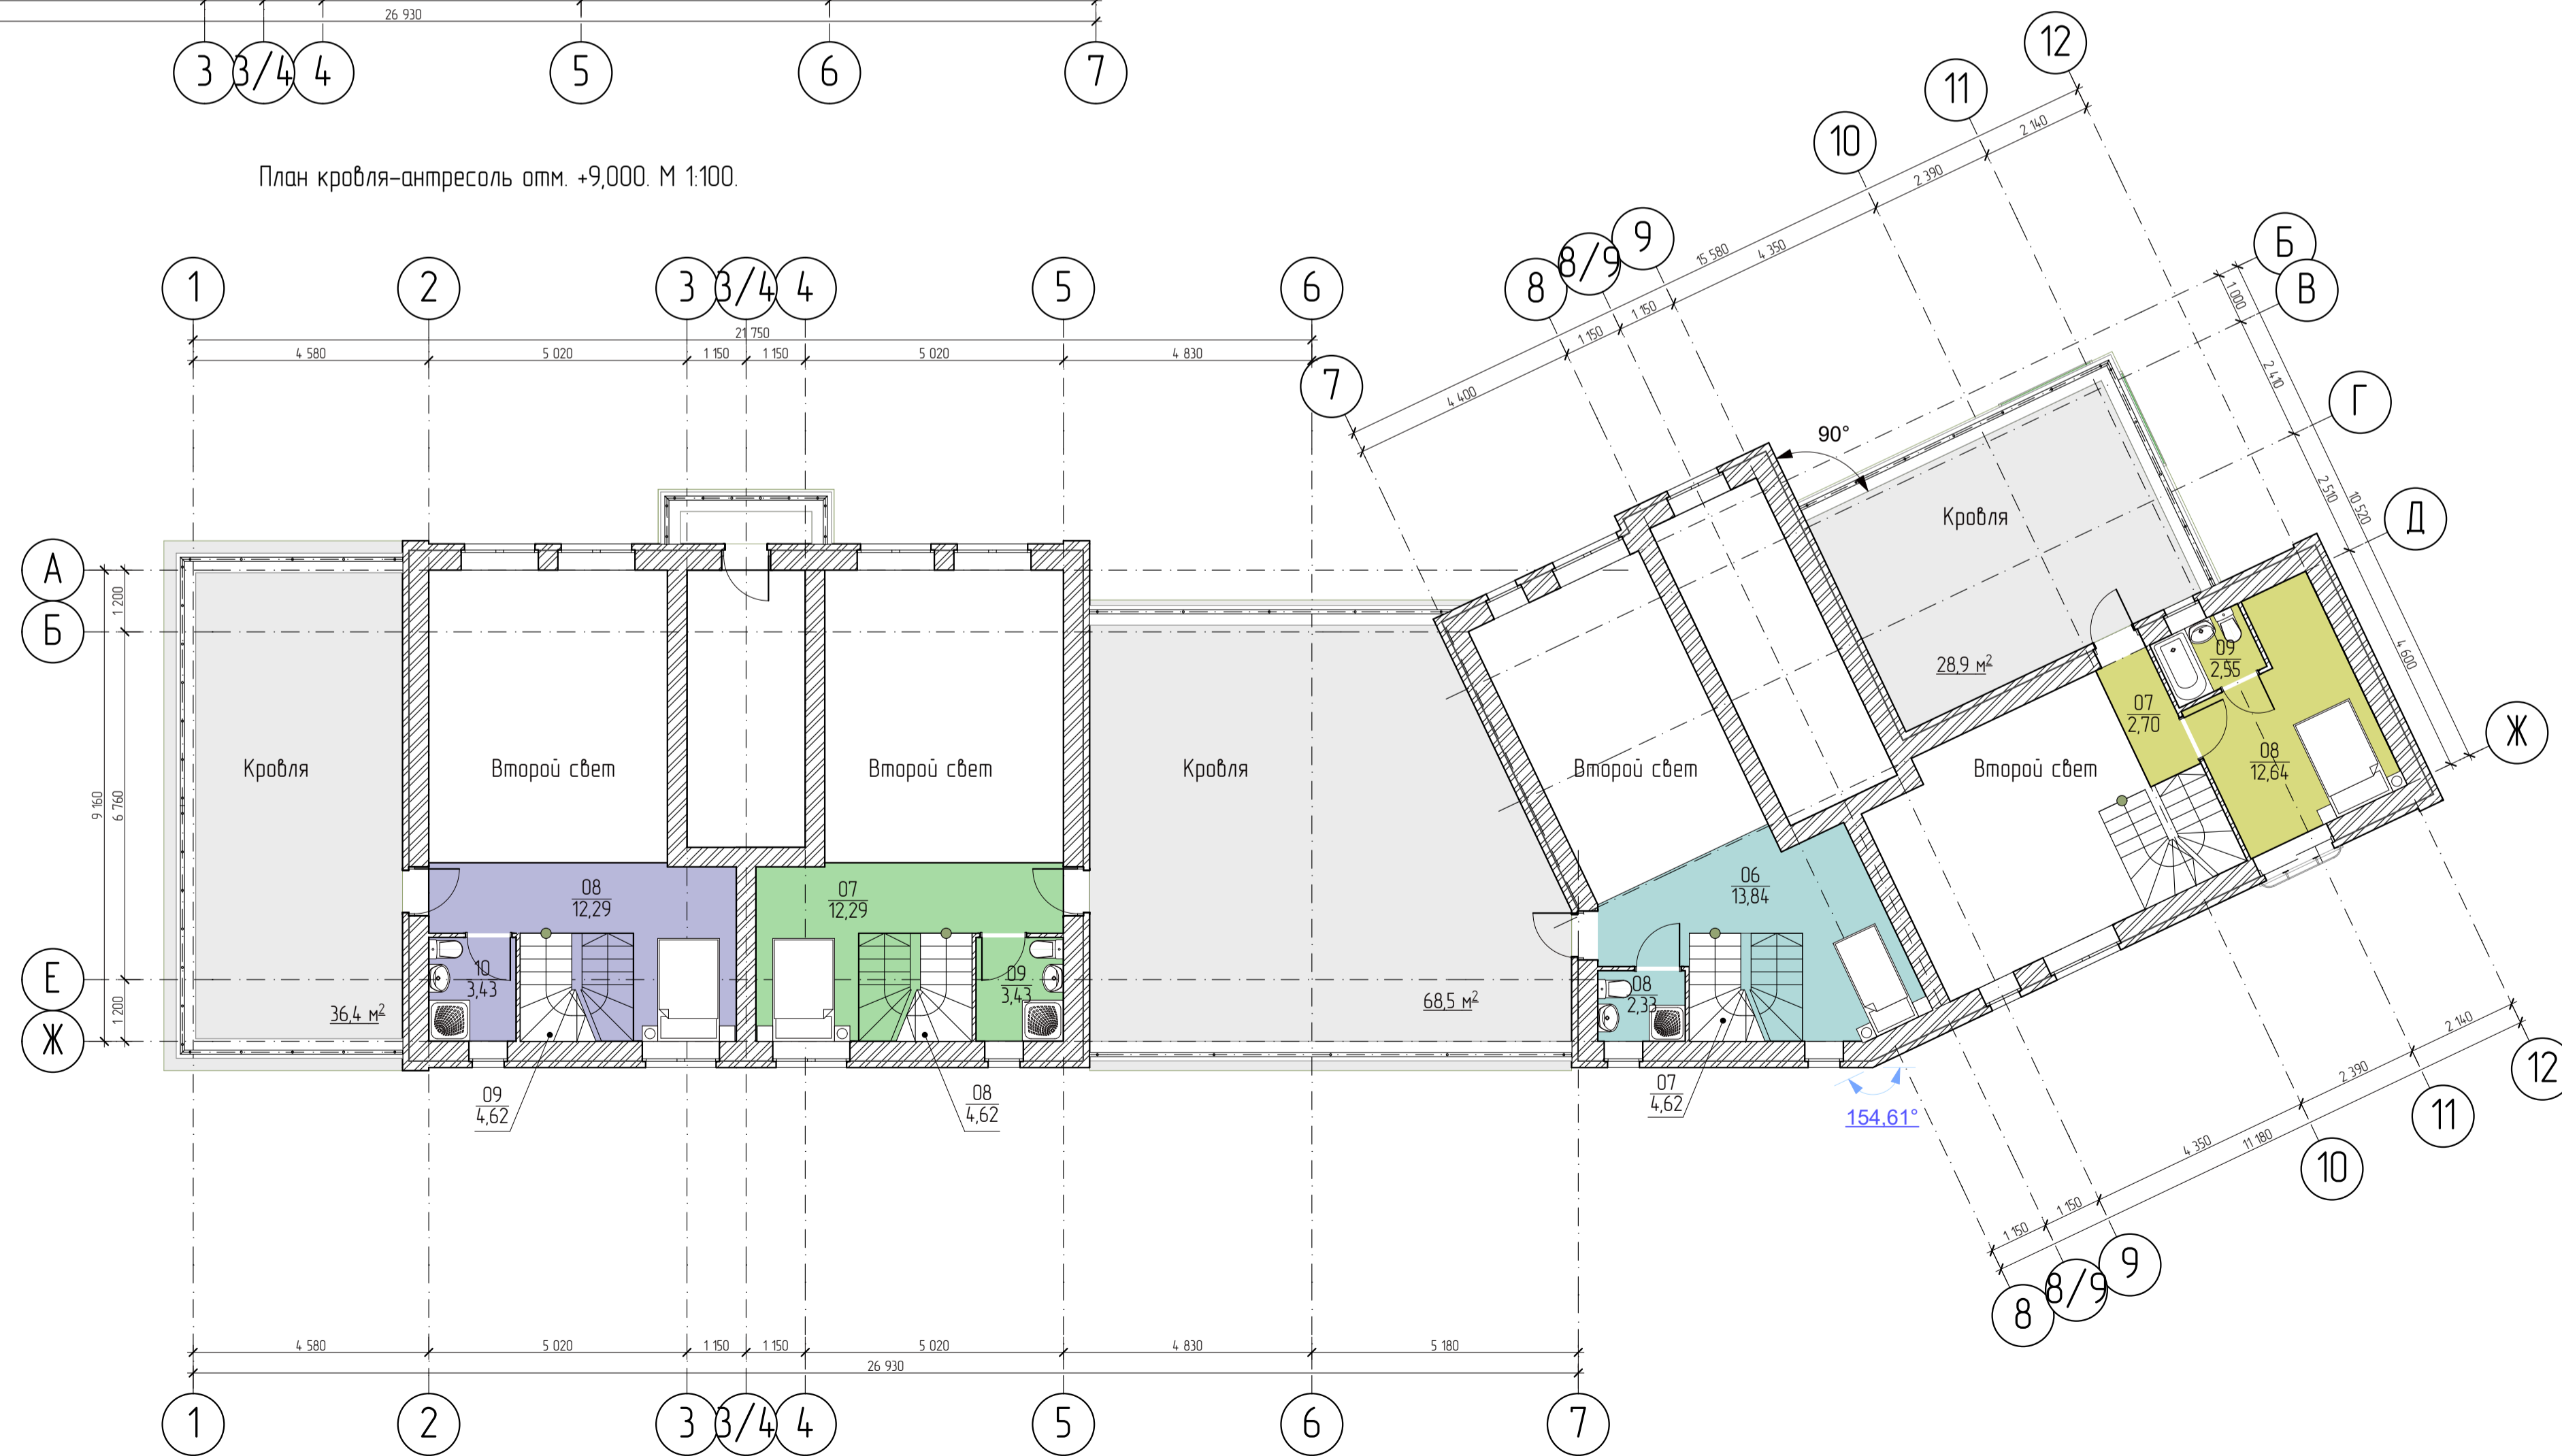

Экспликация помещений 3 этажа, антресоль.

Категория зоны	№	Наименование	Площадь с коэф.	Общая площадь
Общая площадь				
	Л-1	Лестничная клетка	14,7	14,7
	Л-2	Лестничная клетка	14,7	14,7
			29,4 м2	29,4 м2
Тип 5				
	01	Кухня-столовая	38,5	38,5
	02	Лестница	2,4	2,4
	03	С/у	5,8	5,8
	04	Лоджия	2,6	5,2
	05	Комната	14,0	14,0
	06	Комната	14,0	14,0
	07	Лоджия	2,6	5,2
	08	Антресоль	12,3	12,3
	09	Лестница	4,6	4,6
	10	С/у	3,4	3,4
			100,2 м2	105,4 м2
Тип 6				
	01	Кухня-столовая	38,5	38,5
	02	Холл-кухня	2,4	2,4
	03	Холл	5,8	5,8
	04	Холл	14,0	14,0
	05	Холл	14,0	14,0
	06	Лоджия	2,4	4,9
	07	Антресоль	12,3	12,3
	08	Антресоль	4,6	4,6
	09	С/у	3,4	3,4
			97,4 м2	99,9 м2
Тип 7				
	01	Кухня-столовая	36,4	36,4
	02	Лестница	2,8	2,5
	03	С/у	4,9	4,9
	04	Комната	16,3	16,3
	05	Комната	16,5	16,5
	06	Антресоль	13,8	13,8
	07	Лестница	4,6	4,6
	08	Лестница	2,3	2,3
			97,6 м2	97,3 м2
Тип 8				
	01	Кухня-столовая	26,5	26,5
	02	Лестница	4,6	4,6
	03	Комната	14,1	14,1
	04	Лоджия	5,6	5,6
	05	С/у	4,9	4,9
	06	Комната	20,4	20,4
	07	Холл-Кухня	2,7	2,7
	08	Комната	12,6	12,6
	09	С/у	2,6	2,6
			94,0 м2	94,0 м2
			418,6 м2	426,0 м2

АР					
Изм.	Копч.	Лист	№ вкл.	Подпись	Дата
ГАП	Крибальшин	3	1	[Signature]	
ГИП	Берданасов			[Signature]	
Архитектор	Ромашкина			[Signature]	
Архитектурные решения					Стр. 3
План 3-го этажа на отм. +6,000, кровля-антресоль - 9,000 М 1:100					Лист 3
					000 ПСБ "Архитектура ветра"