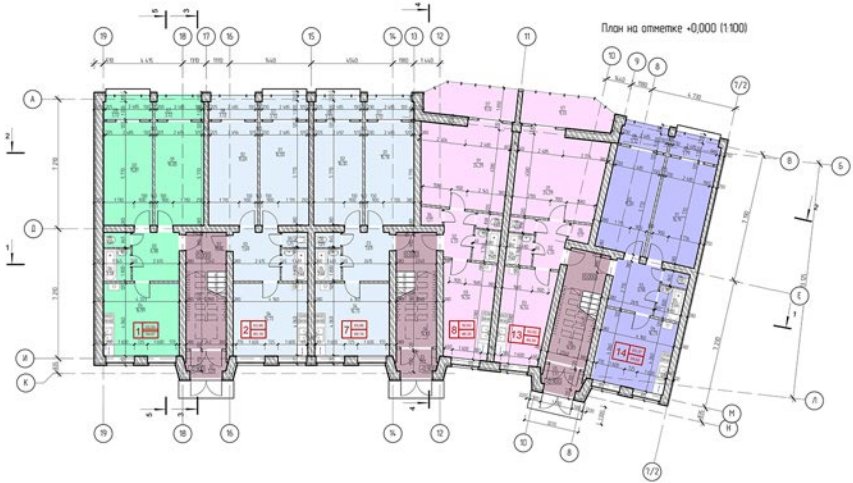

Итого по 5 очереди	
1 тип	2 шт
2 тип	4 шт
3 тип	6 шт
4 тип	2 шт
5 тип	1 шт
6 тип	2 шт
7 тип	1 шт

1 тип «вариант №9»			2 тип «вариант №2, 7»			3 тип «вариант №8, 13»	
01	Комната	16,00	01	Комната	16,00	01	Комната	24,29
02	Комната	15,81	02	Комната	15,81	02	Коридор	4,33
03	Коридор	6,98	03	Комната	7,69	03	Кухня	14,54
04	Кухня	16,99	04	Кухня	16,73	04	Ванная	2,60
05	С/у	1,31	05	Ванная	2,66	05	С/у	1,22
06	Ванная	2,78	06	С/у	1,25	06	Кладовая	1,37
07	Лоджия	1,86	07	Лоджия	1,86	07	Балкон	2,80
08	Лоджия	1,86	08	Лоджия	1,86	08	Балкон	2,80
		63,59 м²			6186 м²		

4 тип «вариант №14»			Помещения общего пользования		
01	Комната	16,19	01	Тамбур	2,93
02	Комната	15,81	02	Лестничная клетка	15,05
03	Коридор	6,98	03	Тамбур	3,16
04	Кухня	16,73	04	Лестничная клетка	14,83
05	Ванная	2,66	05	Тамбур	3,16
06	С/у	1,25	06	Лестничная клетка	14,83
07	Лоджия	1,89			53,96 м²
08	Лоджия	1,86			
		63,37 м²			

			001-11/2015-АР-5	
ГИП	Любушкин		Ярославский р-он, Пестрецовский с/о, д.Ивашево	
Нач. отд.	Любушкин		7 жилых домов с общей подземной парковкой	
Гл. спец.			5-ый этап строительства. Жилой дом №5	Стадия / Лист / Листов
Рук. гр.			Архитектурные решения	П / 5
Проверил			План 1-го этажа на отм. 0,000	ООО "АСГ"
Н.контр.				
Н. контр.				

Копирование и использование данного чертежа без разрешения автора запрещено

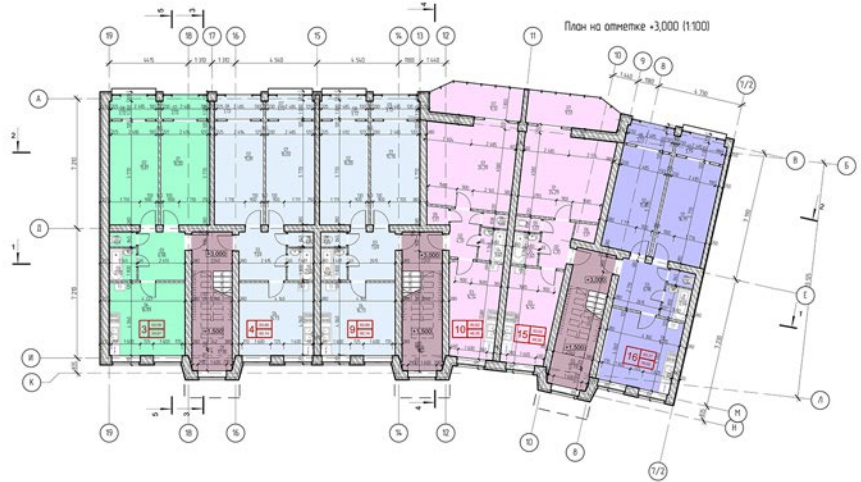

1 тип квартир (№9)			3 тип квартир(№10, 15)			Помещения общего пользования		
01	Комната	16,00	01	Комната	24,29	01	Лестничная клетка	17,90
02	Комната	15,81	02	Коридор	4,33	02	Лестничная клетка	17,91
03	Коридор	6,98	03	Кухня	14,54	03	Лестничная клетка	17,91
04	Кухня	16,99	04	Ванная	2,60			53,72 м²
05	С/у	1,31	05	С/у	1,22			
06	Ванная	2,78	06	Кладовая	1,31			
07	Лоджия	1,86	07	Балкон	2,80			
08	Лоджия	1,86	07	Балкон	2,80			
		63,59 м²						

2 тип квартир (№4, 9)			4 тип квартир (№16)		
01	Комната	16,00	01	Комната	16,19
02	Комната	15,81	02	Комната	15,81
03	Комната	7,69	03	Коридор	6,98
04	Кухня	16,73	04	Кухня	16,73
05	Ванная	2,65	05	Ванная	2,66
06	С/у	1,25	06	С/у	1,25
07	Лоджия	1,86	07	Лоджия	1,89
08	Лоджия	1,86	08	Лоджия	1,86
		63,86 м²			63,37 м²

			001-11/2015-АР-5	
ГИП	Любушкин		Ж1 Ярославский р-он, Пестрецовский с/п, д.Фёдотиха	
ГАП	Колбасков		7 жилых блоков с общей подземной парковкой	
Нач. отд.			5-ый этап строительства. Жилой дом №5	Стадия / Лист / Листов
Гл. спец.			Архитектурные решения	П / 7
Рук. гр.				
Проверил			План 2-ого этажа на отм +3,000	ООО "ИНЖ"
Н.контр.				
Н. контр.				

План на отметке -6,000 (1:100)

План на отметке -9,200 (1:100)

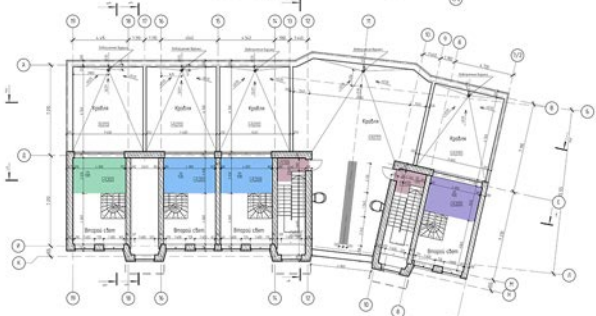

1 тип квартир №1-2, 15	
01 Комната	24,28
02 Коридор	4,31
03 Кухня	14,54
04 Ванная	2,63
05 С/у	1,23
06 Коридор	7,17
07 Балкон	2,80
08 Балкон	2,80
5 тип квартир №3	
01 Комната	18,03
02 Комната	16,81
03 Холл с кухонной нишей	24,99
05 С/у	1,91
06 Ванная	2,78
07 Лоджия	3,06
08 Лоджия	3,86
09 Антресоль	5,85
	74,46 м²
6 тип квартир №4, 10	
01 Комната	16,03
02 Комната	15,81
03 Холл с кухонной нишей	24,73
05 Ванная	2,66
06 С/у	1,91
07 Лоджия	3,86
08 Лоджия	3,86
09 Антресоль	5,85
	74,35 м²
7 тип квартир №9	
01 Комната	16,78
02 Комната	16,81
03 Холл с кухонной нишей	24,73
05 Ванная	2,66
06 С/у	1,91
07 Лоджия	3,86
08 Лоджия	3,86
09 Антресоль	5,85
	74,35 м²
Помещения общего пользования	
01 Лестничная клетка	10,90
02 Лестничная клетка	10,90
03 Лестничная клетка	17,91
04 Лестничная клетка	6,43
05 Лестничная клетка	6,43
	362,91 м²

					020-10/2015-АР-1	
					Ул. Васильева, дом 1, литер Б, пом. 1-Н, 1-Н, 1-Н,